



ΕΦΗΜΕΡΙΣ ΤΗΣ ΚΥΒΕΡΝΗΣΕΩΣ

ΤΗΣ ΕΛΛΗΝΙΚΗΣ ΔΗΜΟΚΡΑΤΙΑΣ

ΤΕΥΧΟΣ ΤΕΤΑΡΤΟ Αρ. Φύλλου **886**

1 Νοεμβρίου 1995

ΠΕΡΙΕΧΟΜΕΝΑ

ΑΝΑΔΑΣΩΣΕΙΣ

ΑΠΟΦΑΣΕΙΣ

Αριθ. 3063 (1)

Κήρυξη ως αναδασωτέας εκτάσεως 52,000 στρεμμάτων στη θέση «Προφήτης Ηλίας» του Δήμου Κορωπίου του Νομού Αττικής.

Ο ΠΕΡΙΦΕΡΕΙΑΚΟΣ ΔΙΕΥΘΥΝΤΗΣ
ΑΝΑΤΟΛΙΚΗΣ ΑΤΤΙΚΗΣ

Έχοντας υπόψη:

1. Τις διατάξεις του Ν. 3200/55 περί Διοικητικής Αποκεντρώσεως» όπως αυτές τροποποιήθηκαν μεταγενέστερα με το Ν.Δ. 532/70.

2. Τις διατάξεις των Νόμων 2218/94, 2240/94 (άρθρο 4 και 2273/94 (παράγρ. 5 άρθρου 14) «Περί Νομαρχιακής Αυτοδιοίκησης».

3. Τις διατάξεις της παρ. 3 του άρθρου 117 του Συντάγματος της Χώρας.

4. Τις διατάξεις του Ν. 998/79 «περί προστασίας των Δασών και των Δασικών εν γένει εκτάσεων της Χώρας» και ειδικότερα:

α) του άρθρου 41 παρ. 1,

β) του άρθρου 38 παρ. 1.

5. Τις διαταγές του Υπουργείου Γεωργίας:

α) 160417/1180/8.7.80 «περί οδηγιών για τις αναδασωτέες εκτάσεις».

β) 182447/3049/24.9.80.

6. Την αριθμ. 3953/8.9.95 πρόταση του Δασαρχείου Πεντέλης σχετικά με την κήρυξη ως αναδασωτέας, της αναφερομένης στο θέμα εκτάσεως, αποφασίζουμε:

Κηρύσσουμε αναδασωτέα ώστε να αποκλεισθεί η διάθεσή της για άλλο προορισμό, τη δημόσια δασική έκταση, εμβαδού πενήντα δύο (52,000) στρεμμάτων στη θέση «Προφήτης Ηλίας» περιφερείας Δήμου Κορωπίου Ν. Αττικής, με σκοπό τη διατήρηση του χαρακτήρα της δασικής έκτασης και την επαναδημιουργία της δασικής βλάστησης η οποία, αποτελούμενη από αείφυλλα, πλατύφυλλα (σχίνα, πουρνάρια, αγριελιές) καταστράφηκε εξαιτίας πυρκαϊάς που έλαβε χώρα στις 1 Ιουνίου 1995 και προσδιορίζεται από τα στοιχεία Α - Β - Γ - Δ - Ε - Ζ - Η - Θ - Ι - Κ - Λ - Μ - Ν - Α όπως φαίνεται στο συνημμένο διάγραμμα το οποίο αποτελεί αναπόσπαστο μέρος της απόφασης αυτής και έχει όρια:

Ανατολικά: Με αγρό και δημόσια δασική έκταση

Δυτικά: Με αγρό και δημόσια δασική έκταση

Βόρεια: Με δημόσια δασική έκταση

Νότια: Με αγρό.

Η απόφαση αυτή να δημοσιευθεί στην Εφημερίδα της Κυβερνήσεως.

Αγία Παρασκευή, 9 Οκτωβρίου 1995

Ο Περιφερειακός Διευθυντής
ΝΙΚΟΛΑΟΣ ΠΕΡΚΙΖΑΣ

Σημείο έναρξης πυρκαϊάς.

Σκουπιδότοπος Δήμου Κορωπίου.

ΥΠΟΜΝΗΜΑ

Πυρκαϊά της 1 Ιουλίου 1995
Χάρτης: 6456/7
Κλίμακα: 1:5.000
Θέση: Προφήτης Ηλίας-Κορωπίου
ΑΒΓΔΕΖΗΘΙΚΛΜΝΑ: Κάηκε από την πυρκαϊά δημόσια δασική έκταση
Εμβαδόν: 52.000 τετρ. μέτρα.-
Κορωπί 5/6/1995
Ο Δασοφύλακας Κορωπίου

ΔΗΜΗΤΡΗΣ ΧΑΣΑΠΗΣ
ΔΑΣΟΠΟΝΟΣ

ΠΡΟΣΑΡΤΑΤΑΙ 5933/8-9-95
Εις το υπ' αριθ: 7150 έγγραφο του Δασαρχείου Πεντέλης
8-9 1995
Ο Αν. Δασάρχης Πεντέλης
Παπακωνσταντίνου

ΠΟΛΕΟΔΟΜΙΑ

ΑΠΟΦΑΣΕΙΣ

Αριθ. οικ. 1268 (2)

Καθορισμός χρήσης δύο γηπέδων ιδιοκτησίας δήμου Βέροιας α) εκτάσεως 19669,00 m2 εκ του αρ. 17 τεμαχίου της οριστικής διανομής έτους 1931 του αγροκτήματος Βέροιας, β) του αρ. 334 τεμαχίου 35.500,00 m2 της συμπληρωματικής διανομής έτους 1967 - 1968 του αγροκτήματος Ταγαροχωρίου σε χώρο για ανέγερση εργατικών κατοικιών.

Ο ΝΟΜΑΡΧΗΣ ΗΜΑΘΙΑΣ

Έχοντας υπόψη:

1. Τις διατάξεις του άρθρου 3 του Ν. 1512/1985 «Τροποποίηση και συμπλήρωση πολεοδομικών διατάξεων, ρύθμιση συναφών θεμάτων και θεμάτων του Ταμείου Νομικών».

2. Τις διατάξεις του άρθρου 30 του Ν. 2224/1994 «Ρύθμιση θεμάτων εργασίας, συνδικαλιστικών δικαιωμάτων, υγιεινής και ασφάλειας των εργαζομένων και οργάνωσης Υπουργείου Εργασίας και των εποπτευομένων από αυτόν νομικών προσώπων και άλλες διατάξεις».

3. Την αρ. 261/18.4.1995 απόφαση του Δημοτικού Συμβουλίου Βέροιας.

4. Το έγγραφο αρ. 1125/11.10.1995 του Τμήματος Πολεοδομίας της Δ.Τ.Υ.Ν. Αυτοδιοίκησης Ημαθίας, αποφασίζουμε:

Χαρακτηρίζουμε σαν χώρους για ανέγερση εργατικών κατοικιών τα παρακάτω γήπεδα ιδιοκτησίας Δήμου Βέροιας:

α) Εκτάσεως εμβαδού 19669,00 m2 εκ του αρ. 17 τεμαχίου της οριστικής διανομής έτους 1931 του αγροκτήματος Βέροιας.

β) Του αρ. 334 τεμαχίου 35.500,00 m2 της συμπληρωματικής διανομής έτους 1967 - 1968 του αγροκτήματος Ταγαροχωρίου,

όπως αυτά εμφαίνονται στα συνημμένα διαγράμματα που αποτελούν αναπόσπαστο μέρος της παρούσας.

Η παρούσα ισχύει από την κοινοποίησή της και πριν από την δημοσίευση στην Εφημερίδα της Κυβερνήσεως, σύμφωνα με τις διατάξεις του άρθρου 37 του Ν. 3200/1955 «Περί διοικητικής αποκεντρώσεως».

Κάλυψη δαπάνης

Από τις διατάξεις της παρούσας δεν προκαλείται δαπάνη σε βάρος του κρατικού προϋπολογισμού ούτε του προϋπολογισμού του Δήμου Βέροιας.

Η παρούσα καθώς και τα διαγράμματα που την συνοδεύουν να δημοσιευθούν στην Εφημερίδα της Κυβερνήσεως.

Βέροια, 11 Οκτωβρίου 1995

Ο Νομάρχης

ΑΝΔΡΕΑΣ ΒΛΑΖΑΚΗΣ

ΤΟΠΟΓΡΑΦΙΚΟ

των υπ' αριθ. 380.334


1967/68

Δήμου Βεροίας


ΕΛΛΗΝΙΚΗ ΔΗΜΟΚΡΑΤΙΑ

ΔΗΜΟΣ ΒΕΡΟΙΑΣ

Τεχνική Υπηρεσία

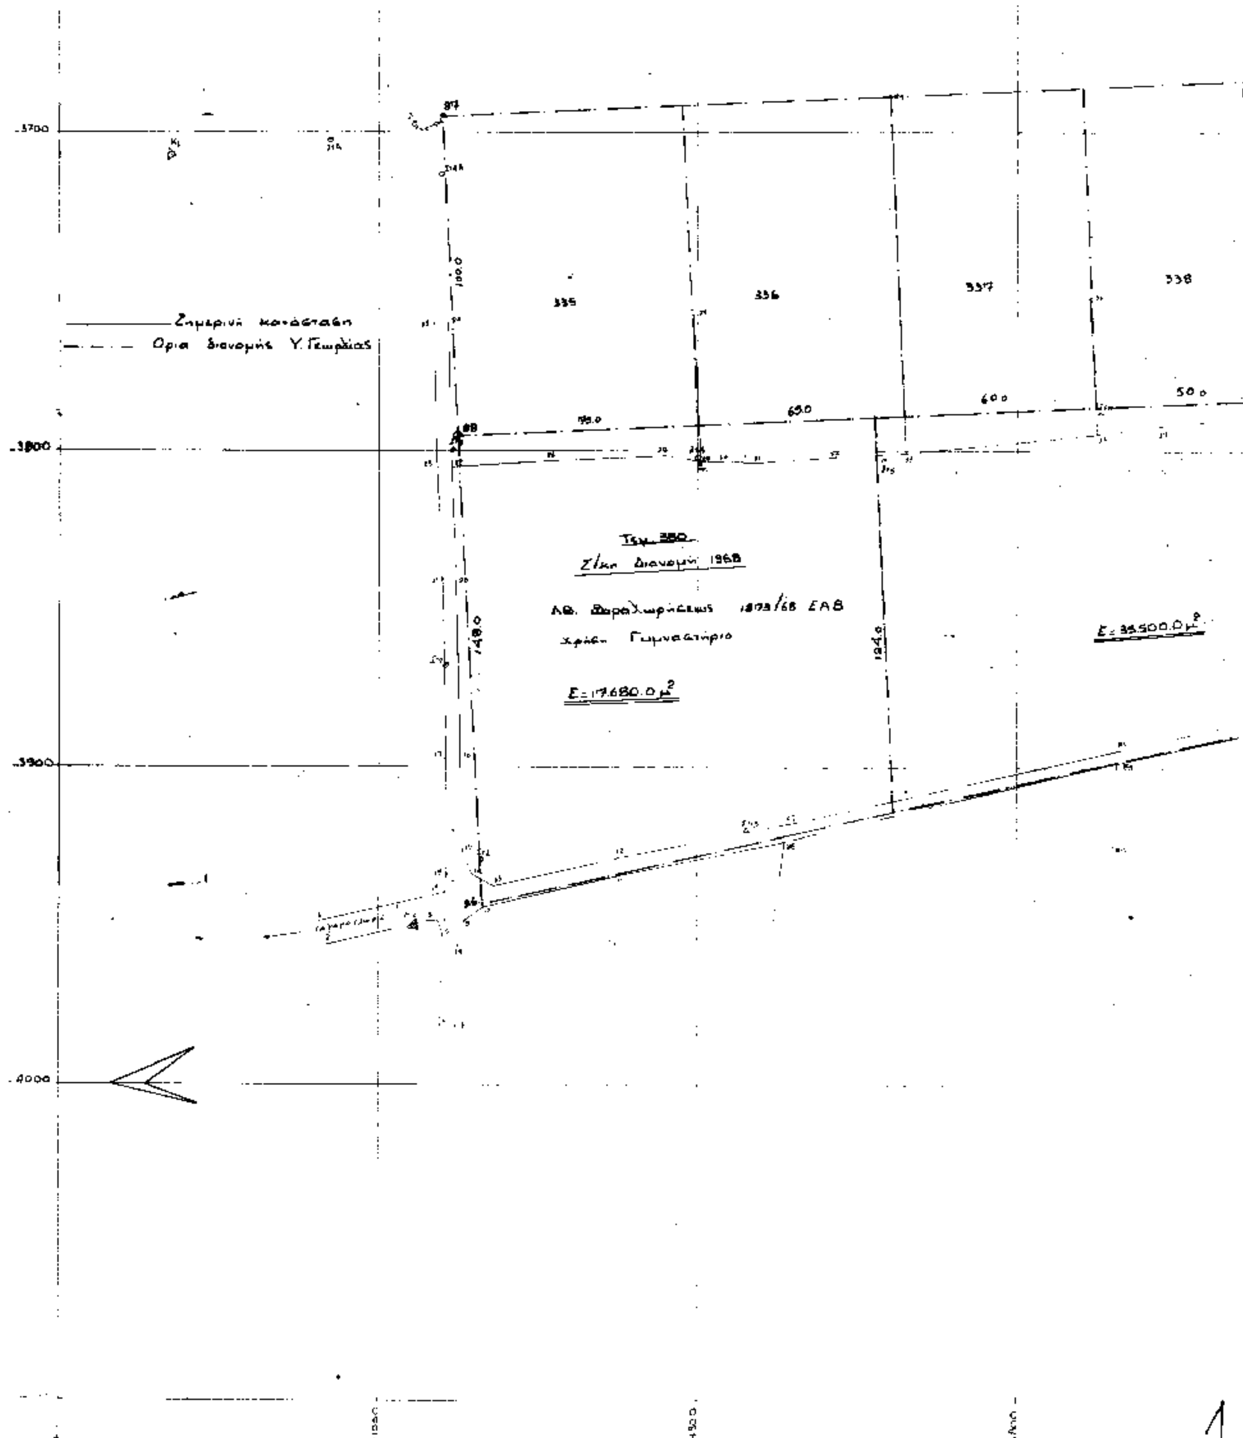



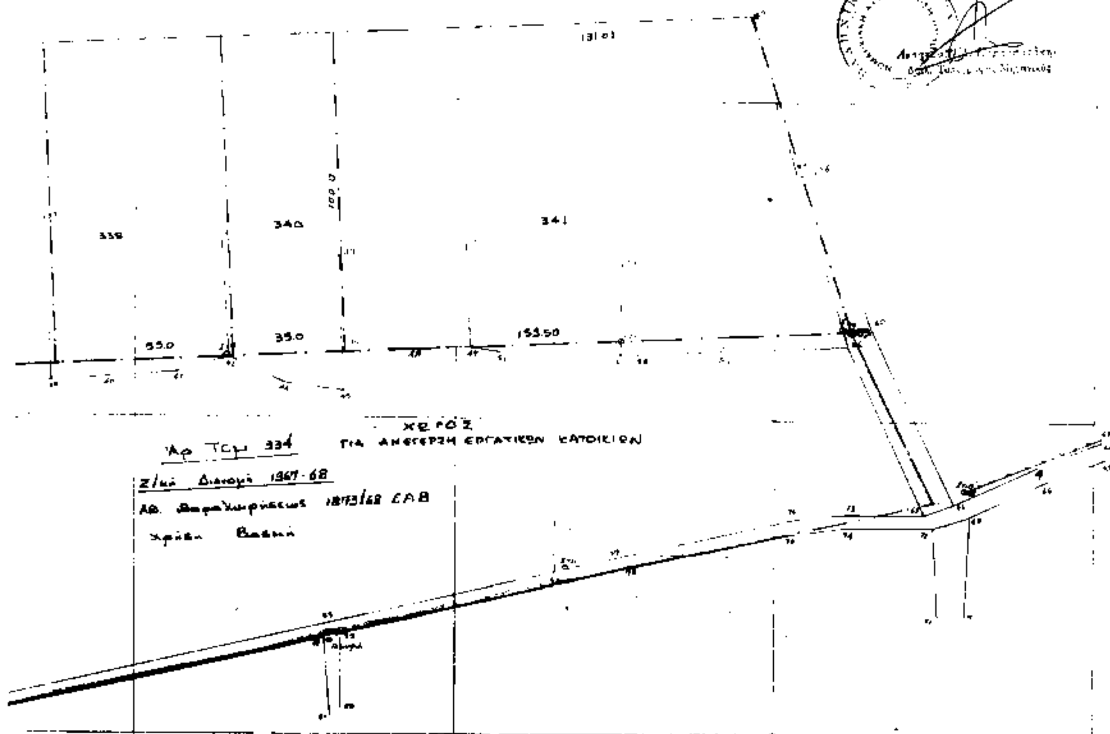

Μάρτιος 1986

ο συντάξας

ΤΟΠΟΓΡΑΦΙΚΟ
ΤΗΣ ΥΠ' ΑΡΙΘΜ.
ΣΤΟΙΧ. ΑΒΓΔΕ1ΖΗ
ΚΛ. 1:5

ΔΗΜΟΣ ΒΕΡΟΙΑΣ

ΧΕΡΣΟ

ΧΕΡΣΟΣ ΓΙΑ ΑΝΕΓΕΡΣΗ ΑΝΑΡΓ


ΡΟΔΑΚΙΝΙΕΣ

ΡΟΔΑΚΙΝΙΕΣ

ΡΟΔΑΚΙΝΙΕΣ

ΧΕΡΣΟ

17 ΚΟΙΝΟΧΡΗΣΤΗΣ ΕΚΤΑΣΗΣ
ΙΑ ΕΜΒ= 19.669,00 Μ2
)0

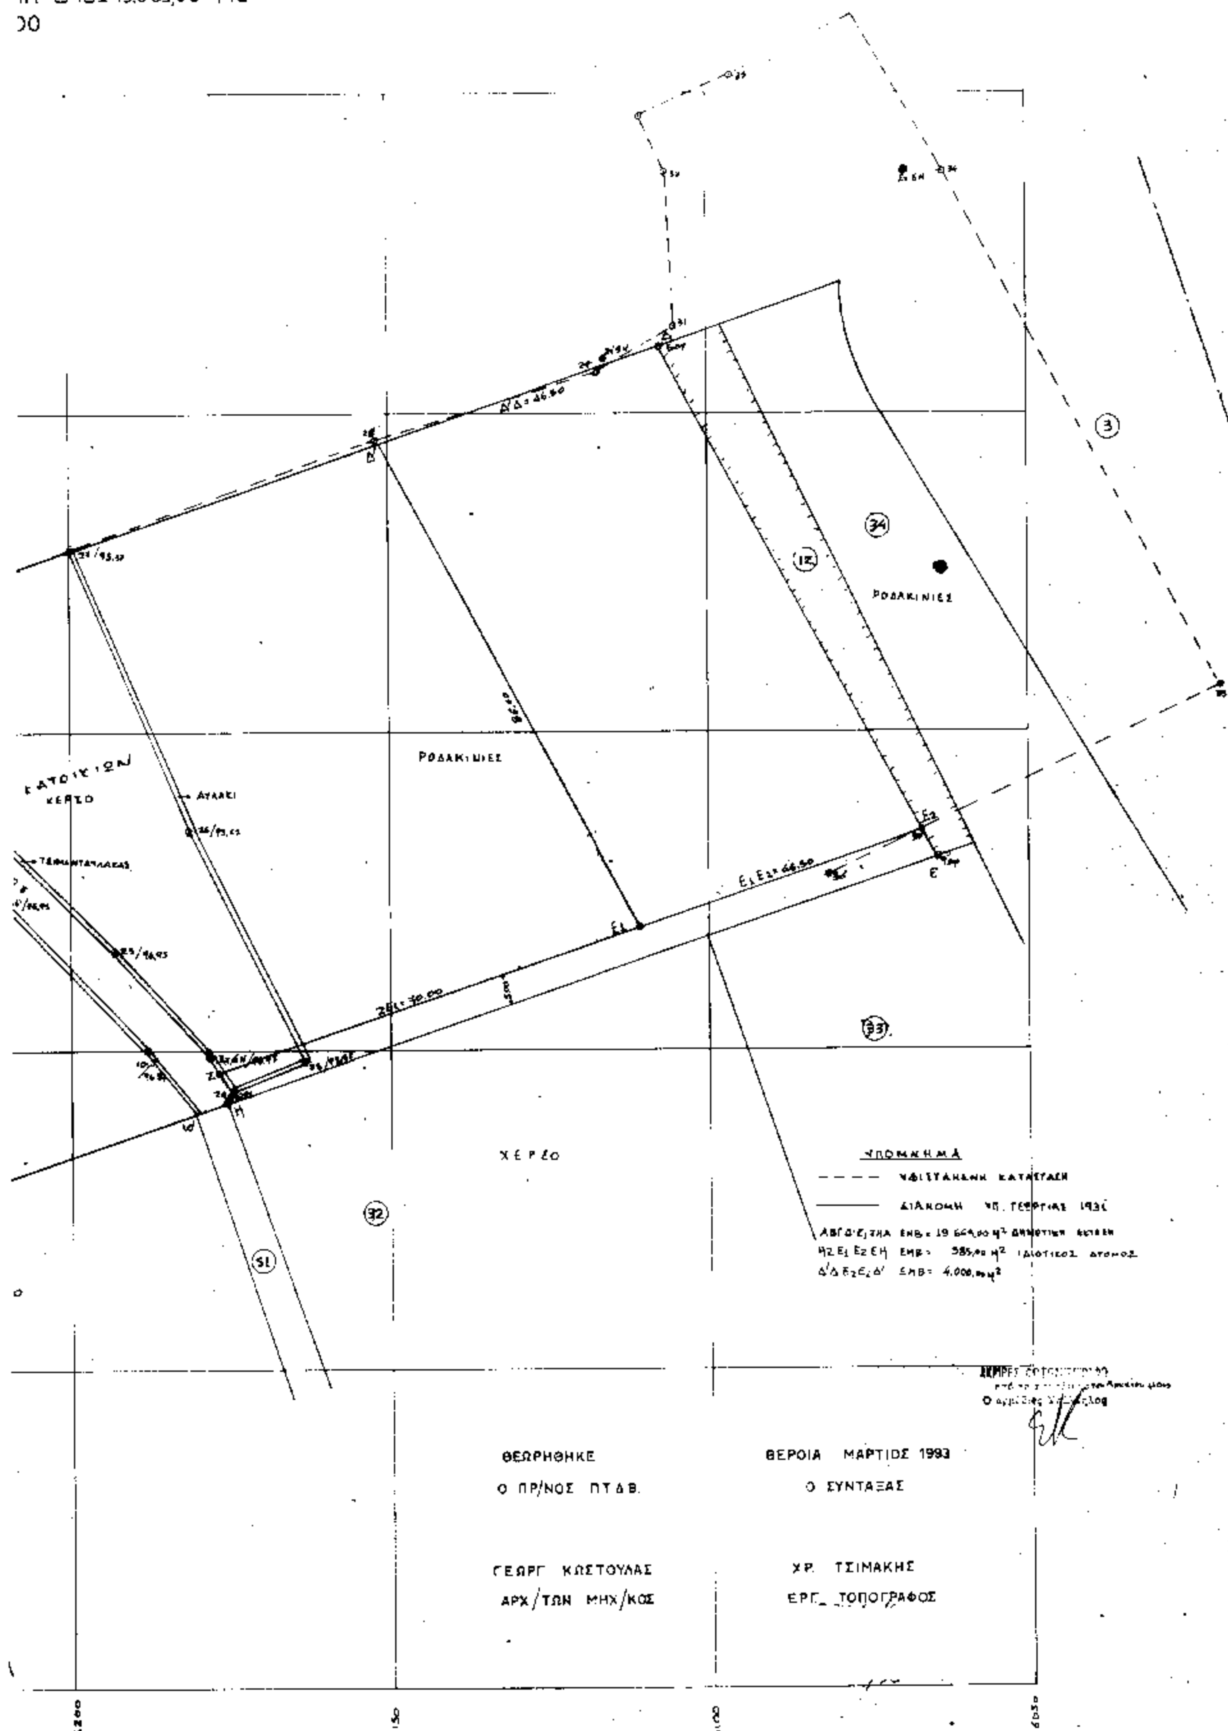

ΑΝΑΚΟΙΝΩΣΕΙΣ

(3)

Ειδοποίηση για παρακατάθεση που έγινε στο Τ.Π. Δανείων για την αποζημίωση οικοπεδικών τμημάτων που βρίσκονται στη οδό 40 Εκκλησιών αριθμ. 2 Μετέωρα Πολίχνης.

1) Ο Αριστοτέλης Μπαντέκας του Χρήστου, κάτοικος Θεσσαλονίκης, ανακοινώνει ότι:

Με την υπ' αριθμ. 6303/92 πράξη τακτοποίησης και αναλογισμού αποζημίωσης του Π.Γ.Θ. που εγκρίθηκε με την υπ' αριθμ. ΔΠ/ΤΑ/39302/2601/92 απόφαση του Νομάρχη Θεσσαλονίκης προσκυρώνονται στο οικόπεδό του α) το τμήμα 106 - 108 - 109 - 106 εμβαδού μ.τ. 28.60 της ιδιοκτησίας 13γ (Σοφίας Τζημούλη). Ιδιοκτησία Αριστοτέλη Μπαντέκα 13α. Ρυμοτομούνται: τα τμήματα α) το 1/2 του 68 - 69 - 70 - 68 εμβαδού μ.τ. 4,50 ήτοι για το 2,25 τ.μ. και β) από το τμήμα 69 - 70 - 61 - 60 - 72 - 69 μ.τ. 20,55 τ.μ.

Επειδή με την υπ' αριθμ. 5974/95 απόφαση του Μονομελούς Πρωτοδικείου Θεσσαλονίκης για το προσκυρούμενο τμήμα ορίσθηκε προσωρινή τιμή μονάδας το ποσό των 65.000 δραχμ. ανά τ.μ. και β) για τα ρυμοτομούμενα τμήματα με την υπ' αριθμ. 202/95 απόφαση του Εφετείου Θεσσαλονίκης ορίσθηκε οριστική τιμή μονάδας το ποσό των δρχ. 75.000 ανά τ.μ.

Επειδή επείγομαι να καταβάλω την αποζημίωση παρακατάθεσα σύμφωνα με το Νόμο και με βάση την τιμή των προαναφερομένων αποφάσεων και για το σκοπό αυτό εκδόθηκαν από το Τ.Π.Δ. τα με αριθμ. Α) 377/95, 380/95 και 381/95 γραμμάτια σύστασης παρακαταθήκης δραχμ. 2.049.000, 1.541.250 και 168.750 δραχμ. αντίστοιχα. Τα παραπάνω γραμμάτια παρακατάθεσα στη συμβ/φο Θεσσαλονίκης Φωτίκα Ρέκου - Τζεβελάκη και συντάχθηκαν γι' αυτά οι με αριθμ. 13980/95, 13986 και 13985 πράξεις κατάθεσης γραμματίων παρακαταθήκης.

Ανακοινώνω στον καθένα που έχει τυχόν εμπράγματα δικαιώματα στις προαναφερθείσες ιδιοκτησίες την παρακατάθεση της αποζημίωσης που καθορίσθηκε σύμφωνα με τις διατάξεις του Ν.Δ. 797/71 «περί αναγκαστικών απαλλοτριώσεων» για να λάβει γνώση και για τις νόμιμες συνέπειες καθώς επίσης και για τις νόμιμες ενέργειες για την ανάληψη του ποσού της αποζημίωσης από τους δικαιούχους. (Αρ. διπλ. ΔΟΥ Ενσήμων Θεσ/νίκης 7911 291/7.10.1995).

Η ανακοίνωση αυτή να δημοσιευθεί στην Εφημερίδα της Κυβερνήσεως.

Θεσσαλονίκη, 12 Οκτωβρίου 1995

Ο Πληρεξούσιος Δικηγόρος
ΙΩΑΝΝΗΣ Γ. ΗΛΙΑΔΗΣ

ΑΠΟ ΤΟ ΕΘΝΙΚΟ ΤΥΠΟΓΡΑΦΕΙΟ